


LEIKKAUS A-A
1:100

LÄHTÖTASANNE, JOLLA ESTETAAN JUOKSUSUUNTA LESKENKUJAN AJOTIELLE, 1600X2000 M.

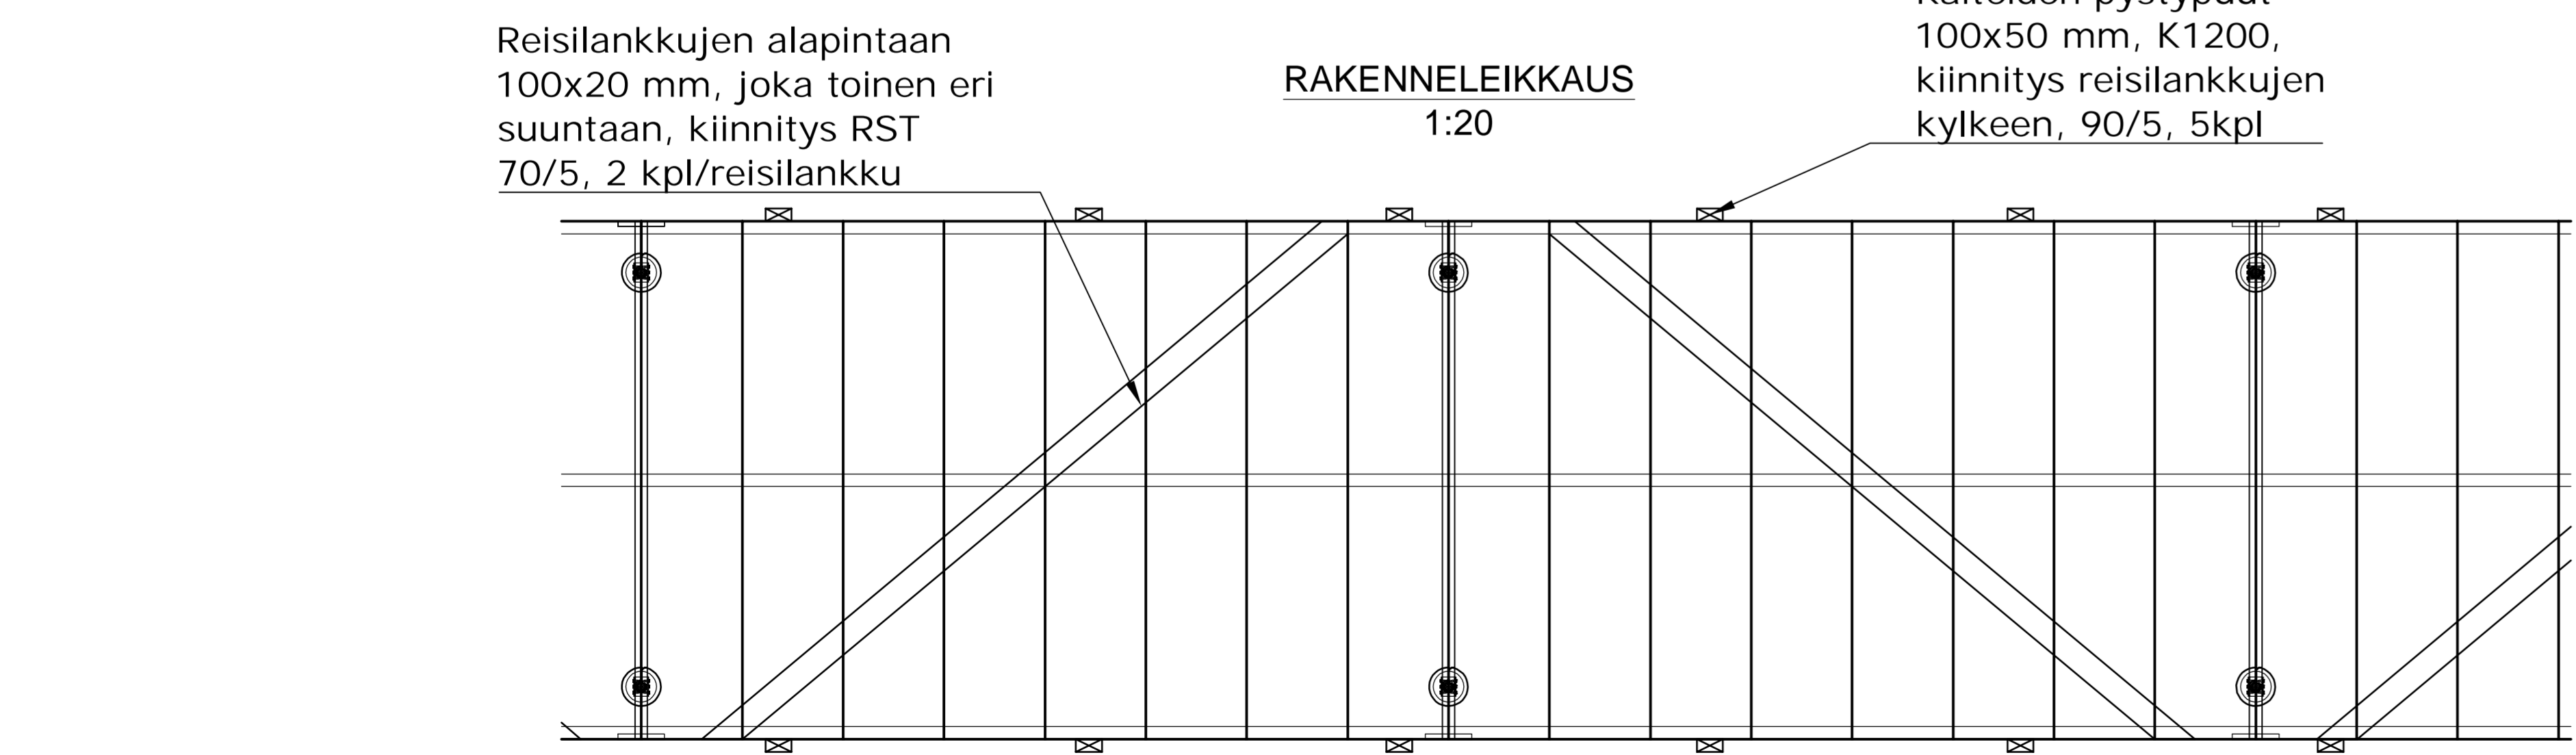


Kaiteiden pystypuut 100x50 mm, K1200, kiinnitys reisilankkujen kylkeen, 90/5, 5kpl

Jatkoslevy suorilla osilla 140x180 Kulman vaihtuessa reisilankkujen molemmat päät tuettava poikittaistuelle, esim. lisäpoikkituella (ruuvaten kantavaan poikkituen kylkeen), liitos vahvistettava naulauslevyllä, RST ruuvit 5x45

Reisilankut 148x48, K 967

Poikkituet 148x98, K n. 3100

Sora 6-16 200 mm

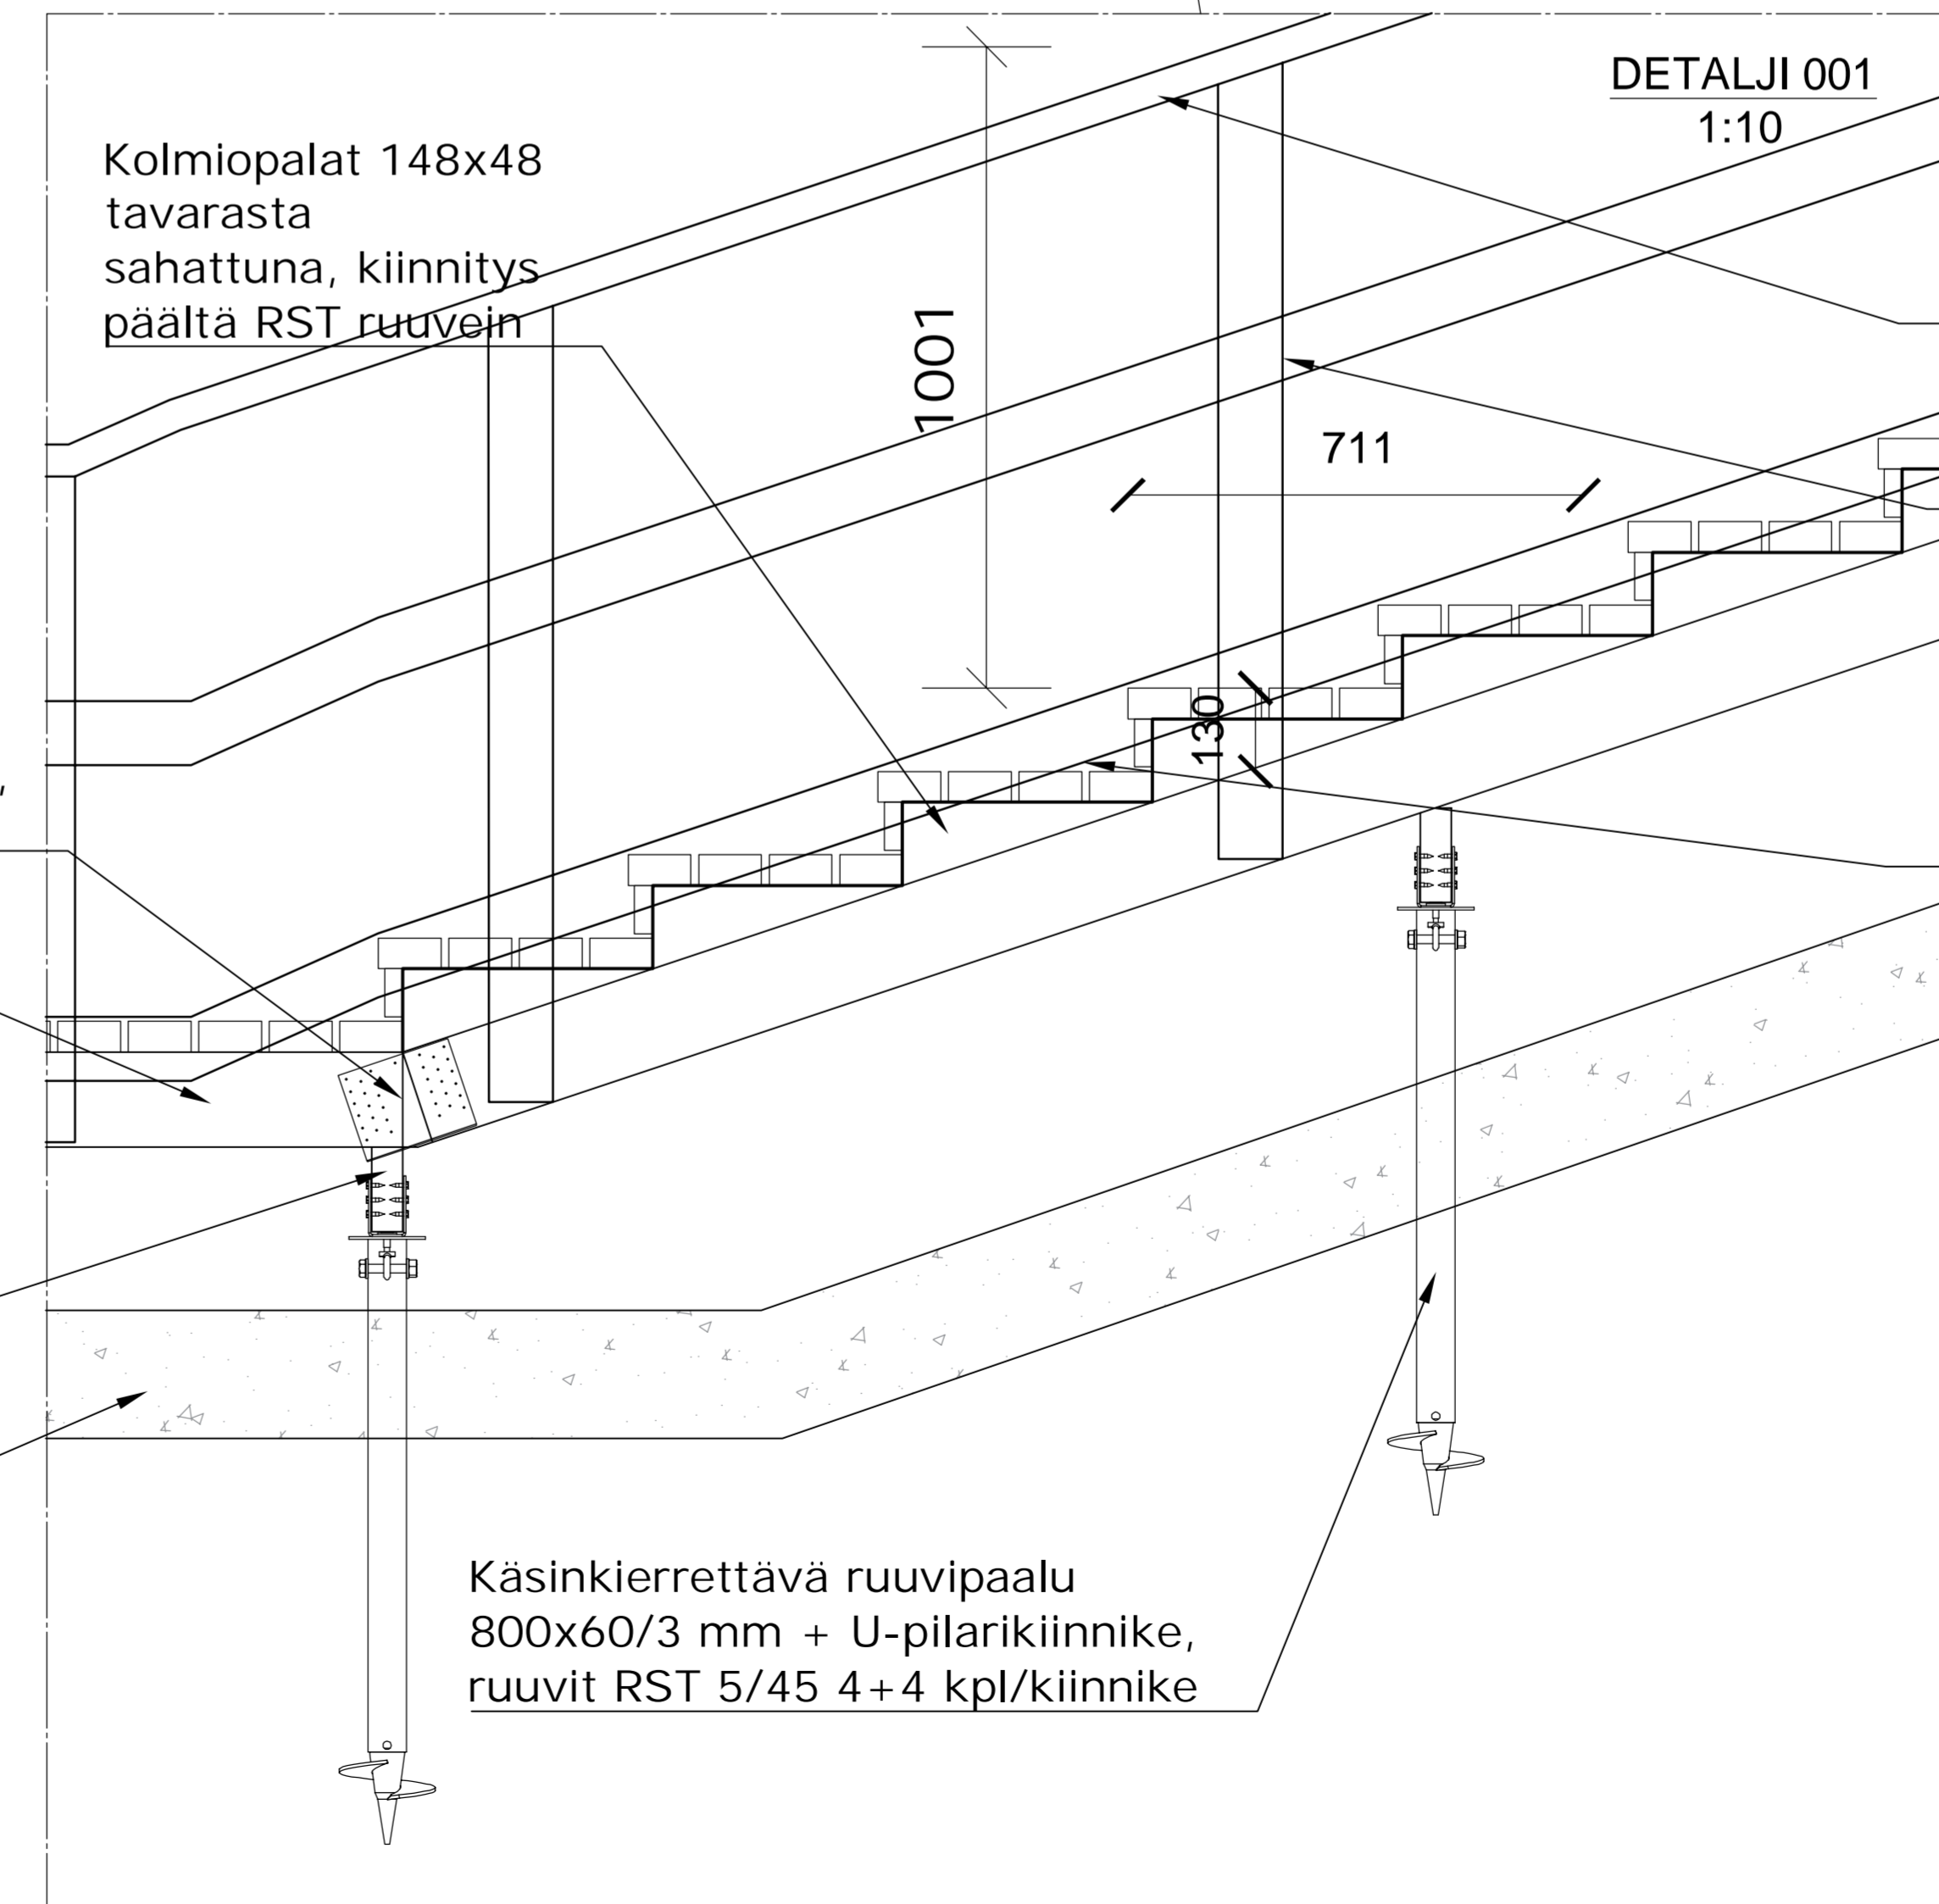

Kolmiopalat 148x48 tavarasta sahattuna, kiinnitys päältä RST ruuvein

Käsijohde 98x48 mm, kiinnitys RST ruuvein

Välijohde 98x22 mm, kiinnitys RST ruuvein

Kaiteen alaosaan narhaan astumisen estävä suoja 98x22 mm, kiinnitys RST ruuvein

Käsinkierrettävä ruuvipaalu 800x60/3 mm + U-pilarikiinnike, ruuvit RST 5/45 4+4 kpl/kiinnike

Tunnus	Päivitys	Muutos	Muutokset	Päivitys	Tarkastanut
K.osa/Kylä	Kortteli/Tila	Tontti/Rno	Viranomaisen merkinnät		
Pernio	Korvenrinne		Pinotulaji	Aukiova no	
Rakennusohje			PAAPIRUSTUS	Mittakaava	
Korjausrakennus			LESKENKUJAN KUNTOILUPORTAAT	TASOKUVA	1:100
Rakennusohjeen nimi ja sisältö			LESKENKUJA-TAMMITIE	LEIKKAUS A-A	1:100
			25500 PERNIO	DETALJI 001	1:10
				RAKENNELEIKKAUS	1:20
			Projektin nimi	Työnumero	Tiedosto
			ARK		
			Projektin nimi	ARK 002	Muutos
Suunnittelija (nimi, tutkinto, alkaj.)	Piir.	Tark.	Päivitys		
Riku Rinne, RKM	RIRI		2.6.2022		